

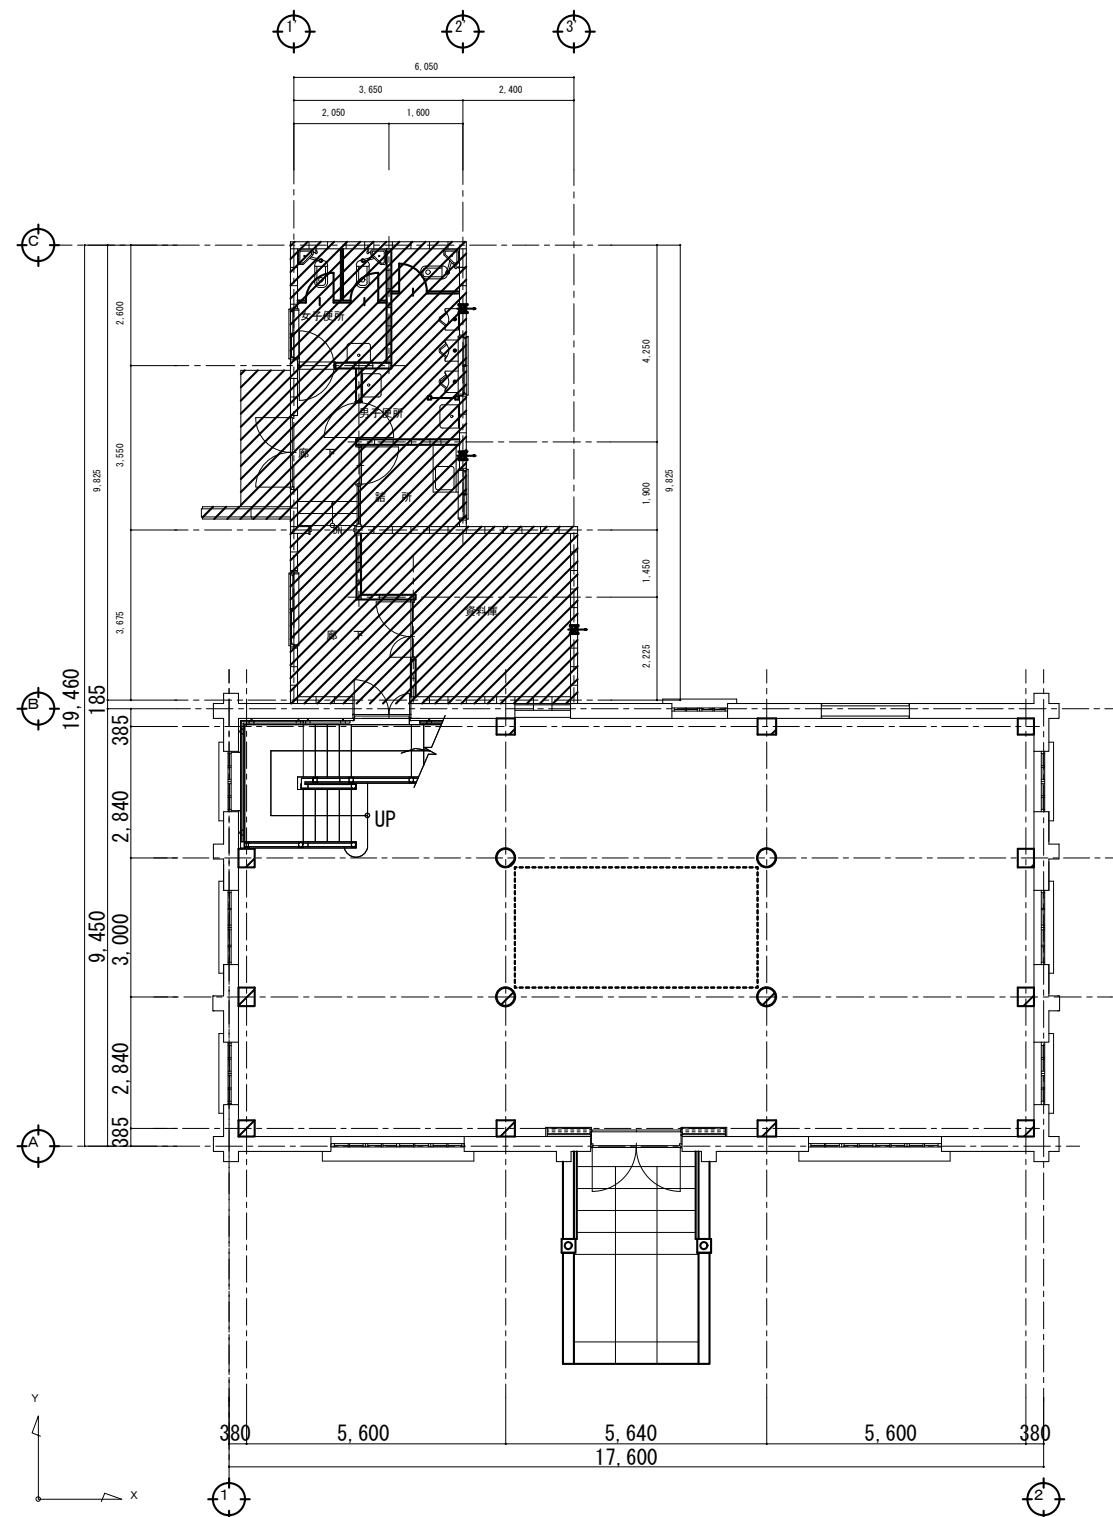


平面図 (耐震改修工事前)

*斜線部は展示スペースではない部分

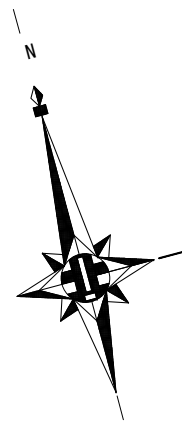

1 階平面図

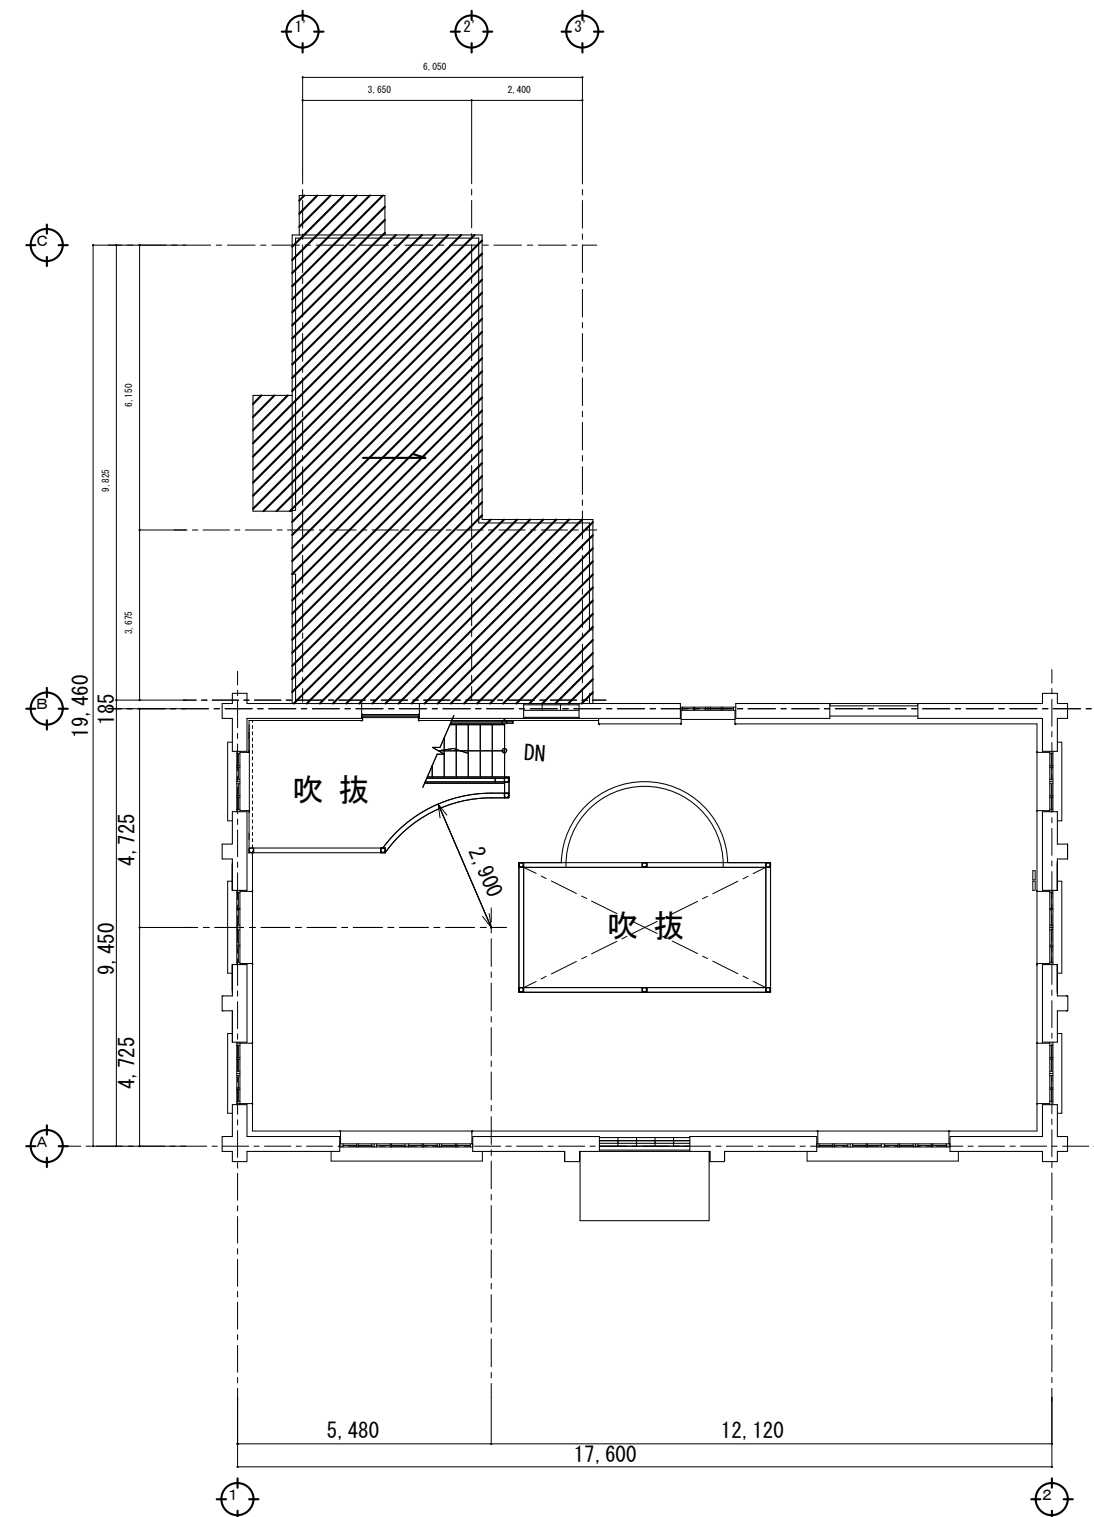

2 階平面図